

# LEGENDA

## HRANICE

- KATASTRÁLNÍ ÚZEMÍ
- ZASTAVĚNÉ ÚZEMÍ OBCE K DATU 4/2010
- ZA1-8 ZASTAVITELNÁ PLOCHA

## PLOCHY S ROZDÍLNÝM ZPŮSOBEM VYUŽITÍ

STAV/NÁVRH

- SO PLOCHY SMÍŠENÉ OBYTNÉ
- VP PLOCHY VEŘEJNÝCH PROSTRANSTVÍ
- DS PLOCHY DOPRAVNÍ INFRASTRUKTURY – silnice III. třídy
- DM PLOCHY DOPRAVNÍ INFRASTRUKTURY – MÍSTNÍ KOMUNIKACE
- DC PLOCHY DOPRAVNÍ INFRASTRUKTURY – POLNÍ A LESNÍ CESTY
- VS PLOCHY VÝROBY A SKLADOVÁNÍ
- TI PLOCHY TECHNICKÉ INFRASTRUKTURY
- VV PLOCHY VODNÍ A VODOHOSPODÁŘSKÉ
- NZ PLOCHY ZEMĚDĚLSKÉ
- NL PLOCHY LESNÍ
- NS PLOCHY SMÍŠENÉ NEZASTAVĚNÉHO ÚZEMÍ
- NS-R PLOCHY SMÍŠENÉ NEZASTAVĚNÉHO ÚZEMÍ – rekreace, sport
- SP PLOCHY SPECIFICKÉ – složiště popílku

## INŽENÝRSKÉ SÍTĚ

- VZDUŠNÉ EL. VEDENÍ 22kV
- TRAFOSTANICE
- VODNÍ ZDROJ
- VODOJEM
- KORIDOR TI – PLYNOVOD

## LIMITY VYUŽITÍ ÚZEMÍ


- VZDÁLENOST 50m OD HRANICE LESA
- OCHRANNÉ PÁSMA DOPRAVNÍ INFRASTRUKTURY silnice III. třídy 15m od osy vozovky
- OCHRANNÉ PÁSMA VZDUŠNÉHO EL. VEDENÍ 22kV 10m
- OCHRANNÉ PÁSMA TRAFOSTANICE 10m
- ÚZEMÍ S ARCHEOLOGICKÝMI NÁLEZY

## ÚSES

- REGIONÁLNÍ BIOKORIDOR
- REGIONÁLNÍ BIOCENTRUM
- LOKÁLNÍ BIOKORIDOR
- LOKÁLNÍ BIOCENTRUM
- INTERAKČNÍ PRVEK

## VEŘEJNĚ PROSPĚŠNÉ STAVBY

- VPS 1 ČOV

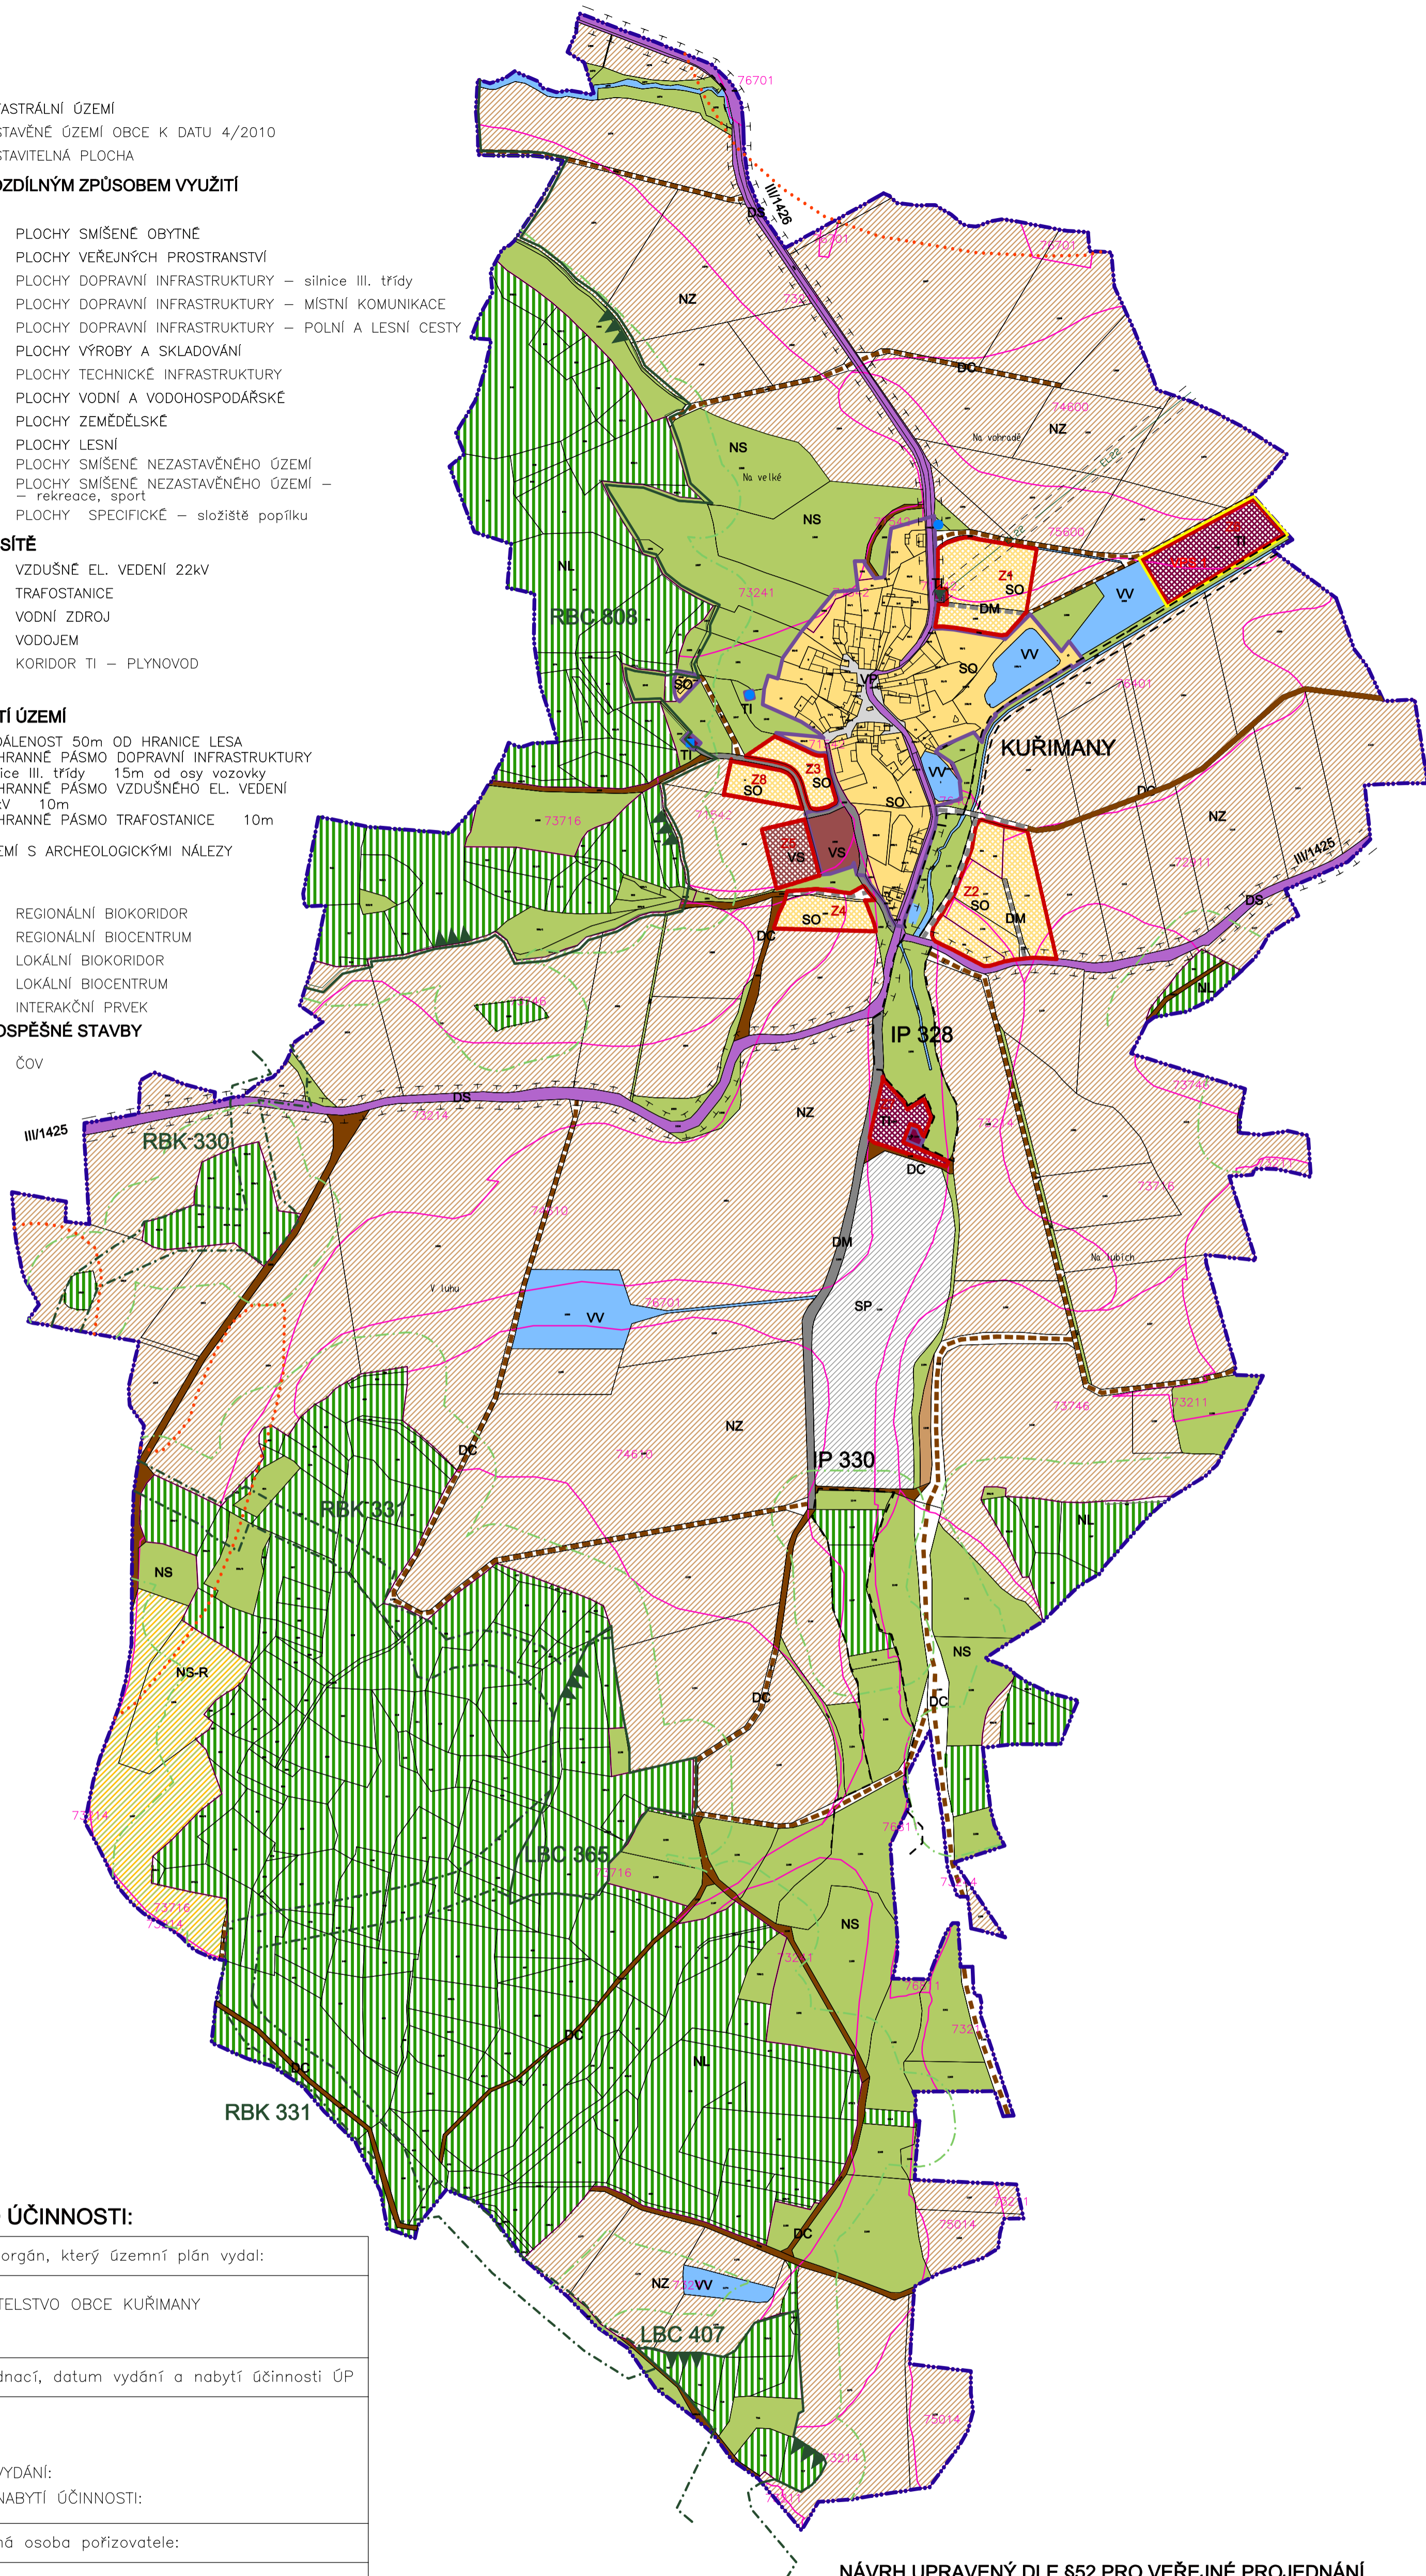

## ZÁZNAM O ÚČINNOSTI:

a)	správní orgán, který územní plán vydal:  ZASTUPITELSTVO OBCE KUŘIMANY
b)	číslo jednací, datum vydání a nabytí účinnosti ÚP  DATUM VYDÁNÍ: DATUM NABYTÍ ÚČINNOSTI:
c)	oprávněná osoba pořizovatele:  VÁCLAV LHOTA, STAROSTA OBCE OBECNÍ ÚŘAD KUŘIMANY   ING. HANA ROUDNICKÁ KOSMONAUTŮ 1262 386 01 STRAKONICE

## NÁVRH UPRAVENÝ DLE §52 PRO VEŘEJNÉ PROJEDNÁNÍ

**ING. ARCH. ZDENĚK GOTTFRIED**

NOVOHRADSKÁ 1, ČESKÉ BUDĚJOVICE, 370 01  
TELEFÓN: 604 236 808 WWW.ZDENĚKGOTTFRIED.CZ

PROJEKTANT ING. ARCH. ZDENĚK GOTTFRIED	
POŘIZOVATEL <b>OBEC KUŘIMANY</b>	DATUM <b>07/2012</b>
STUPĚŇ <b>NÁVRH</b>	MĚŘÍTKO <b>1:5000</b>
VÝKRES <b>KOORDINAČNÍ VÝKRES</b>	ČÍSLO <b>5</b>

**ODŮVODNĚNÍ ÚZEMNÍHO PLÁNU  
ÚZEMNÍ PLÁN KUŘIMANY**

